

Bf 2 - Haus 7 - Whg 056

Bahnstraße  
2 Zimmer  
Erdgeschoss


Maßstab 1:100

katharinen  
höfe



Wohnen/Essen:	28,9 m <sup>2</sup>
Schlafen:	13,8 m <sup>2</sup>
Diele:	6,2 m <sup>2</sup>
Kochen:	5,5 m <sup>2</sup>
Duschbad: (Fliesenabzug 1%)	5,4 m <sup>2</sup>
Abstellraum:	1,4 m <sup>2</sup>
Terrasse/Balkon: (6,0 m <sup>2</sup> )	3,0 m <sup>2</sup>

Wohnfläche 64,2 m<sup>2</sup>

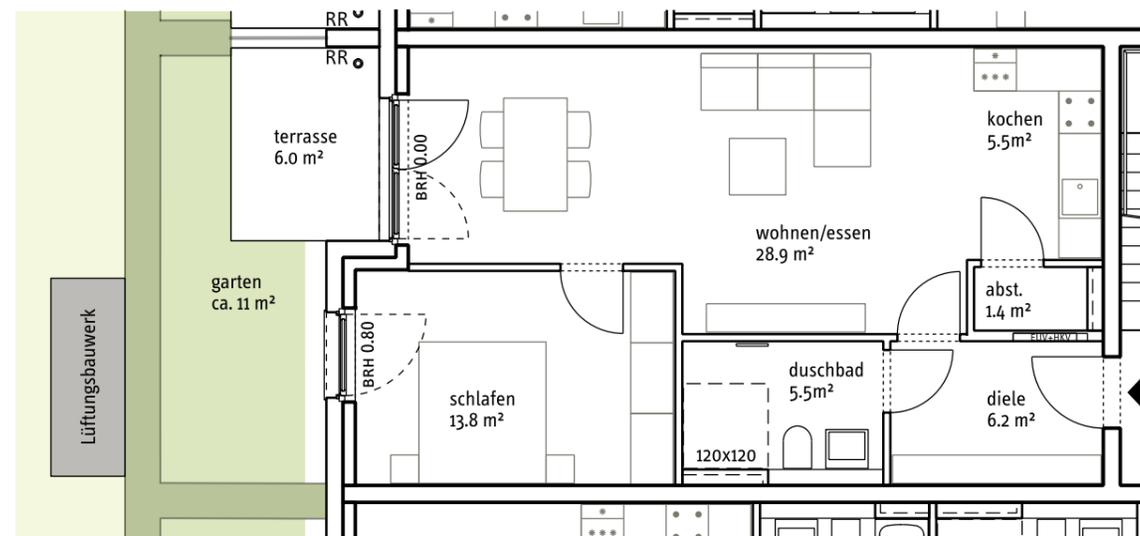

Hinweise und Erläuterung:  
 AHD = Abhangdecke  
 UK AHD = 2.40m  
 BRH = Brüstungshöhe  
 VD = Vordach  
 RR = Regenfallrohr  
 HKV/EUV = Heizungsverteiler/  
 Elektrounterverteiler  
 2.RW = 2. Rettungsweg  
 OK Installationswände = 120cm  
 SP = Spülschacht Rigole

Die Wohnfläche berechnet sich nach der Wohnflächenverordnung WoFIV vom 25.11.2003. Abweichend hiervon erfolgt 1% Fliesenabzug in Bädern und WC's.  
 Balkone/Loggien/Terrassen werden zur Hälfte angerechnet, wenn nicht anders vermerkt.  
 Die Flächenangaben können sich durch Ausführungstoleranzen, Statik oder Fachplanung ändern.

Die Möblierung ist ein Vorschlag des Architekten.  
 Schränke, Einrichtungsgegenstände gehören nicht zum Leistungsumfang des Verkäufers.  
 Die Lage der RR, HKV/EUV und HK können sich auf Grund technischer Belange ändern.

Planstand: 23.06.2025

